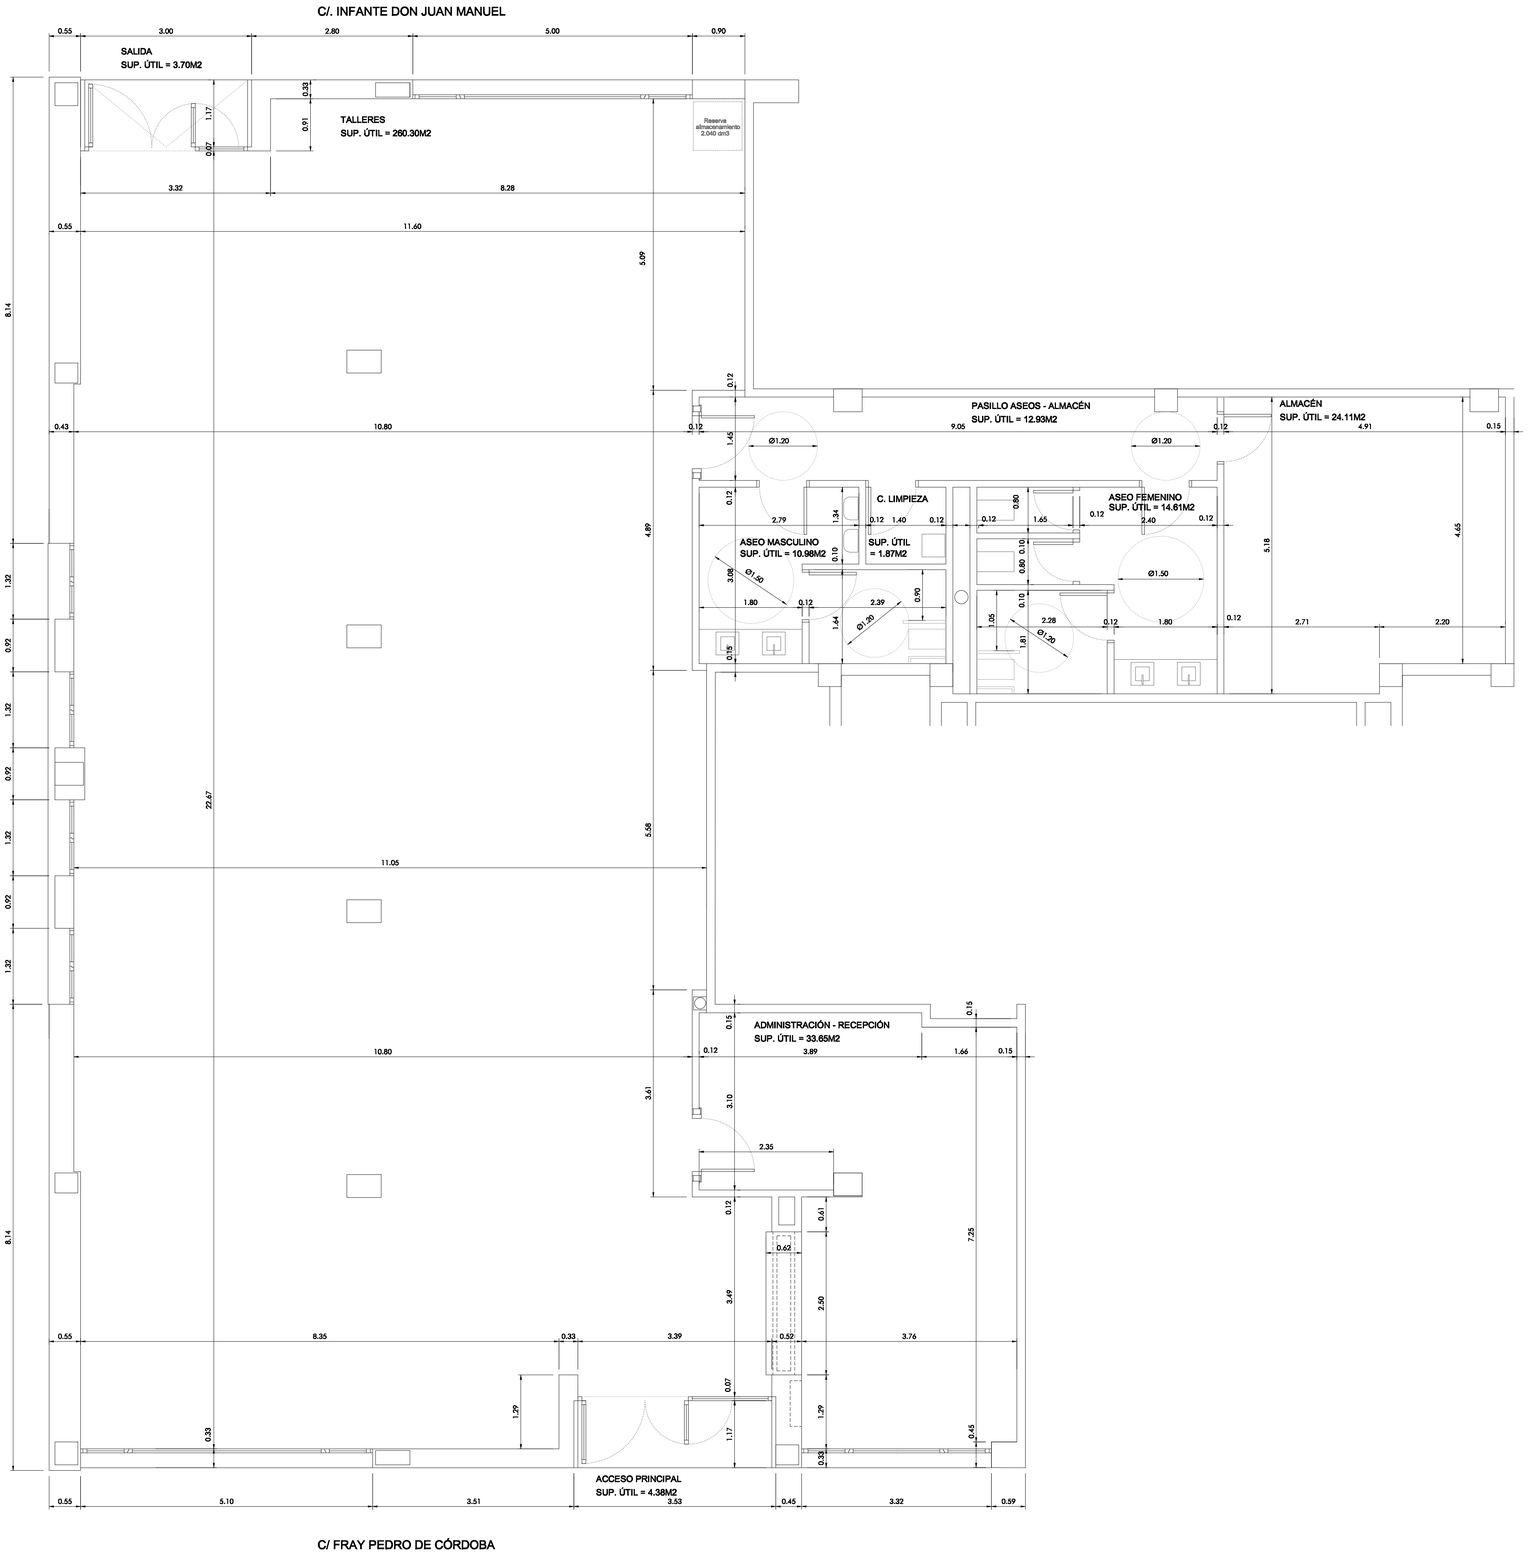

GERENCIA URBANISMO

PROYECTO DE ADECUACIÓN DE LOCAL MUNICIPAL DESTINADO A EQUIPAMIENTO SOCIAL EN LA CALLE FRAY PEDRO DE CÓRDOBA
OBRA CIVIL

GERENCIA MUNICIPAL DE URBANISMO DE CÓRDOBA

PLANTA REFORMADA ACOTADA

ESCALA 1/50

03

REDACCIÓN : PIEDAD AROCA PAVÓN arquitecta
JOSÉ MARÍA CARNICERO LUJÁN, arquitecto técnico

CÓRDOBA, MARZO 2010