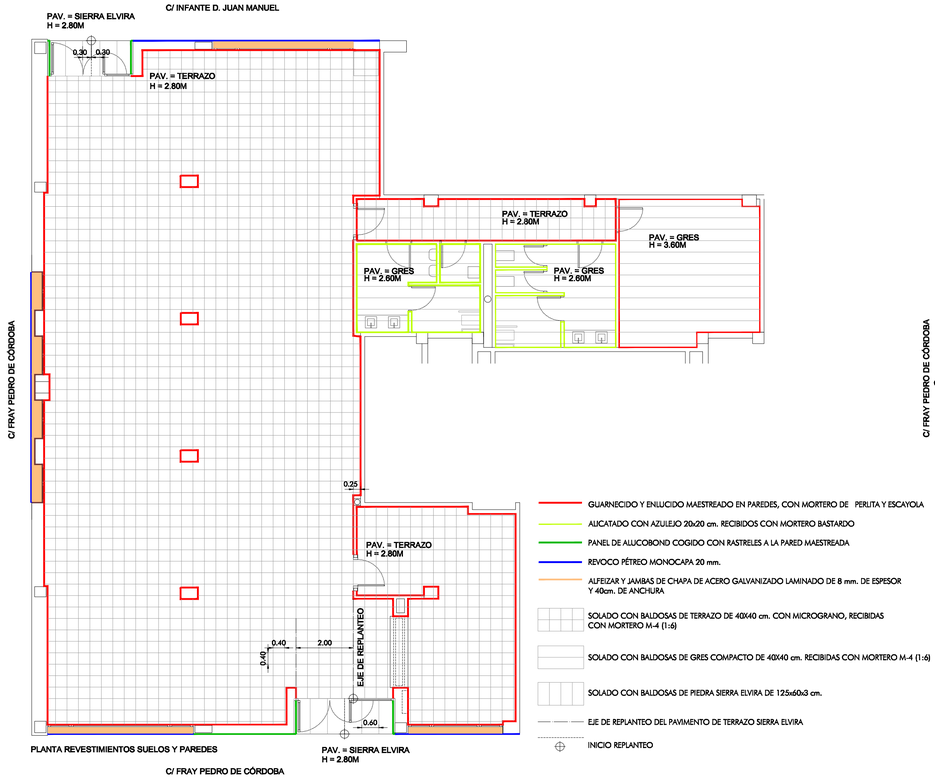

GUARNECIDO Y ENLUCIDO MAESTREADO EN PAREDES, CON MORTERO DE PERLITA Y ESCAYOLA

ALICATADO CON AZULEJO 20x20 cm. RECIBIDOS CON MORTERO BASTARDO

PANEL DE ALUCOBOND COGIDO CON RASTRELES A LA PARED MAESTREADA

REVOCO PÉTREO MONOCAPA 20 mm.

ALFEIZAR Y JAMBAS DE CHAPA DE ACERO GALVANIZADO LAMINADO DE 8 mm. DE ESPESOR Y 40cm. DE ANCHURA

SOLADO CON BALDOSAS DE TERRAZO DE 40X40 cm. CON MICROGRANO, RECIBIDAS CON MORTERO M-4 (1:6)

SOLADO CON BALDOSAS DE GRES COMPACTO DE 40X40 cm. RECIBIDAS CON MORTERO M-4 (1:6)

SOLADO CON BALDOSAS DE PIEDRA SIERRA ELVIRA DE 125x60x3 cm.

EJE DE REPLANTEO DEL PAVIMENTO DE TERRAZO SIERRA ELVIRA

INICIO REPLANTEO

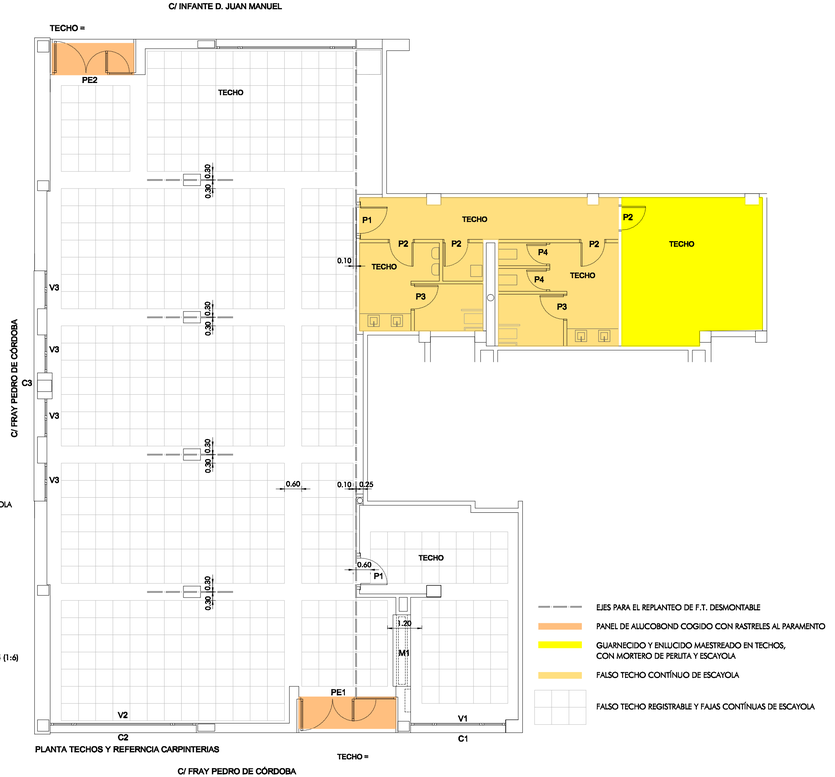

EJES PARA EL REPLANTEO DE F.T. DESMONTABLE

PANEL DE ALUCOBOND COGIDO CON RASTRELES AL PARAMENTO

GUARNECIDO Y ENLUCIDO MAESTREADO EN TECHOS, CON MORTERO DE PERLITA Y ESCAYOLA

FALSO TECHO CONTÍNUO DE ESCAYOLA

FALSO TECHO REGISTRABLE Y FAJAS CONTÍNUAS DE ESCAYOLA

GERENCIA
URBANISMO

PROYECTO DE ADECUACIÓN DE LOCAL MUNICIPAL DESTINADO A EQUIPAMIENTO SOCIAL EN LA CALLE FRAY PEDRO DE CÓRDOBA OBRA CIVIL

GERENCIA MUNICIPAL DE URBANISMO DE CÓRDOBA

PLANTA REFORMADA. REVESTIMIENTOS

ESCALA 1/100

REDACCIÓN : PIEDAD AROCA PAVÓN arquitecta
JOSÉ MARÍA CARNICERO LUJÁN, arquitecto técnico

06

CÓRDOBA, MARZO 2010